


BAUSTELLENEINRICHTUNG TIERSPITAL - PHASE PROVISORIEN



ZUFABRT



- BAUSEITS
- BAUSTROM LAGER1 1 Stk.
 - BAUSTROM LAGER2 1 Stk.
 - BAUWASSER LAGER1 1 Stk.
 - BAUWASSER LAGER2 1 Stk.
 - VERKEHRSDIENST 1 Stk.

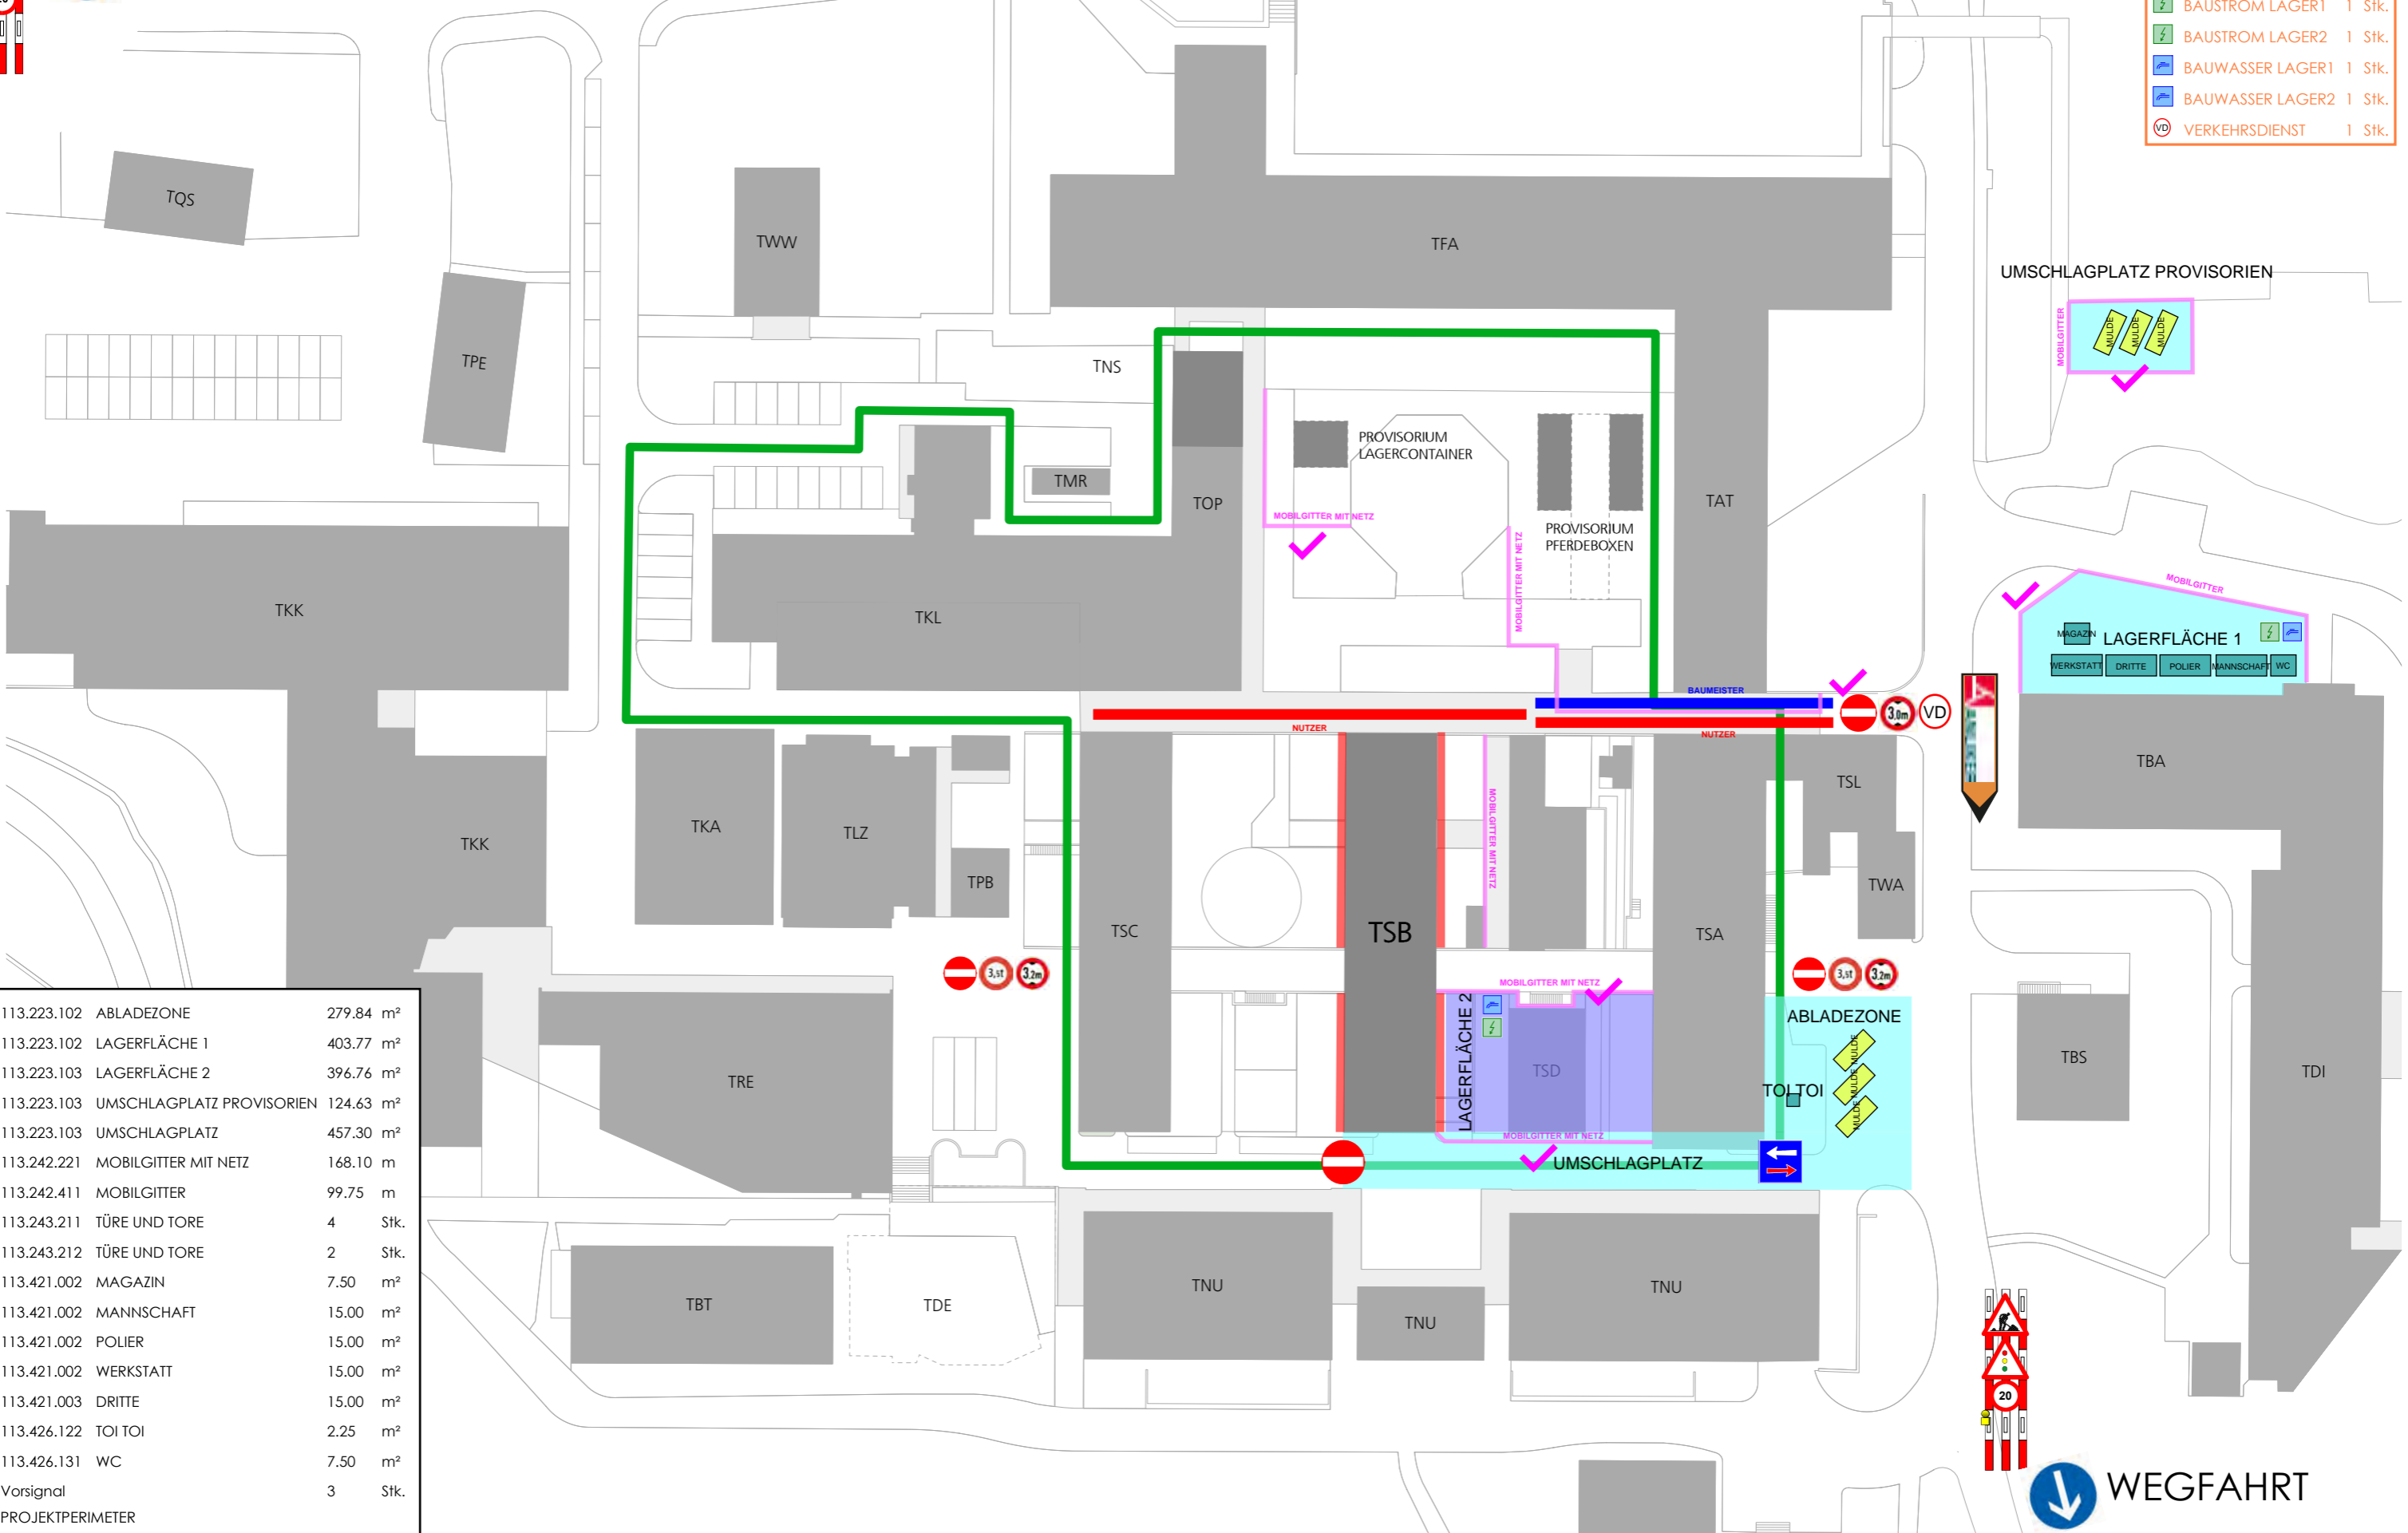

	113.223.102	ABLADEZONE	279.84 m ²
	113.223.102	LAGERFLÄCHE 1	403.77 m ²
	113.223.103	LAGERFLÄCHE 2	396.76 m ²
	113.223.103	UMSCHLAGPLATZ PROVISORIEN	124.63 m ²
	113.223.103	UMSCHLAGPLATZ	457.30 m ²
	113.242.221	MOBILGITTER MIT NETZ	168.10 m
	113.242.411	MOBILGITTER	99.75 m
	113.243.211	TÜRE UND TORE	4 Stk.
	113.243.212	TÜRE UND TORE	2 Stk.
	113.421.002	MAGAZIN	7.50 m ²
	113.421.002	MANNSCHAFT	15.00 m ²
	113.421.002	POLIER	15.00 m ²
	113.421.002	WERKSTATT	15.00 m ²
	113.421.003	DRITTE	15.00 m ²
	113.426.122	TOI TOI	2.25 m ²
	113.426.131	WC	7.50 m ²
		Vorsignal	3 Stk.
		PROJEKTPERIMETER	

WEGFAHRT